


PROVINCIA DI ROMA - IMPIANTO ELETTRICO PER IL LICEO RIGHI - ROMA

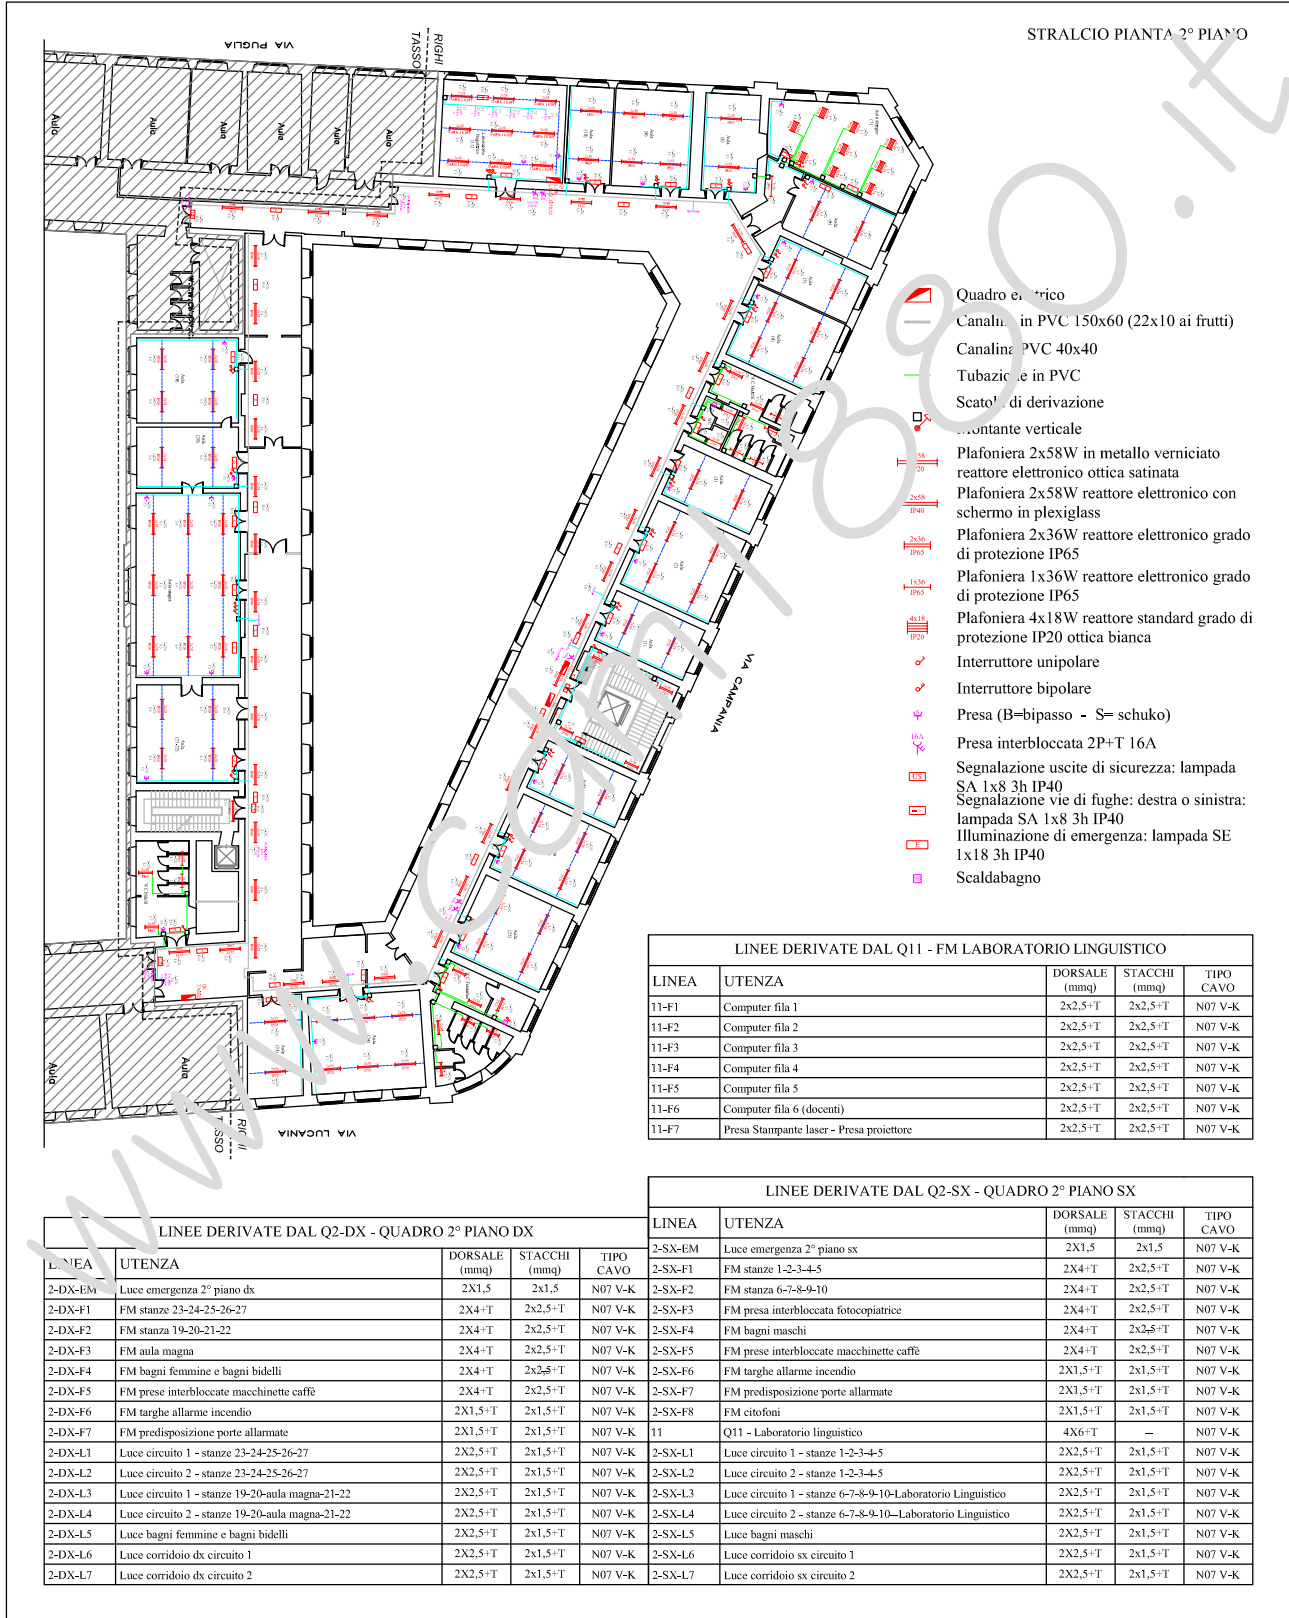

- Quadro elettrico
- Canali in PVC 150x60 (22x10 ai frutti)
- Canali in PVC 40x40
- Tubazioni in PVC
- Scatole di derivazione
- Montante verticale
- Plafoniera 2x58W in metallo verniciato reattore elettronico ottica satinata
- Plafoniera 2x58W reattore elettronico con schermo in plexiglass
- Plafoniera 2x36W reattore elettronico grado di protezione IP65
- Plafoniera 1x36W reattore elettronico grado di protezione IP65
- Plafoniera 4x18W reattore standard grado di protezione IP20 ottica bianca
- Interruttore unipolare
- Interruttore bipolare
- Presa (B=bipasso - S= schuko)
- Presa interbloccata 2P+T 16A
- Segnalazione uscite di sicurezza: lampada SA 1x8 3h IP40
- Segnalazione vie di fughe: destra o sinistra: lampada SA 1x8 3h IP40
- Illuminazione di emergenza: lampada SE 1x18 3h IP40
- Scaldabagno

LINEE DERIVATE DAL Q11 - FM LABORATORIO LINGUISTICO				
LINEA	UTENZA	DORSALE (mmq)	STACCHI (mmq)	TIPO CAVO
11-F1	Computer fila 1	2x2,5+T	2x2,5+T	N07 V-K
11-F2	Computer fila 2	2x2,5+T	2x2,5+T	N07 V-K
11-F3	Computer fila 3	2x2,5+T	2x2,5+T	N07 V-K
11-F4	Computer fila 4	2x2,5+T	2x2,5+T	N07 V-K
11-F5	Computer fila 5	2x2,5+T	2x2,5+T	N07 V-K
11-F6	Computer fila 6 (docenti)	2x2,5+T	2x2,5+T	N07 V-K
11-F7	Presse Stampante laser - Presa proiettore	2x2,5+T	2x2,5+T	N07 V-K

LINEE DERIVATE DAL Q2-SX - QUADRO 2° PIANO SX				
LINEA	UTENZA	DORSALE (mmq)	STACCHI (mmq)	TIPO CAVO
2-SX-EM	Luce emergenza 2° piano sx	2X1,5	2x1,5	N07 V-K
2-SX-F1	FM stanze 1-2-3-4-5	2X4+T	2x2,5+T	N07 V-K
2-SX-F2	FM stanza 6-7-8-9-10	2X4+T	2x2,5+T	N07 V-K
2-SX-F3	FM presa interbloccata fotocopiatrice	2X4+T	2x2,5+T	N07 V-K
2-SX-F4	FM bagni maschi	2X4+T	2x2,5+T	N07 V-K
2-SX-F5	FM prese interbloccate macchinette caffè	2X4+T	2x2,5+T	N07 V-K
2-SX-F6	FM targhe allarme incendio	2X1,5+T	2x1,5+T	N07 V-K
2-SX-F7	FM predisposizione porte allarmate	2X1,5+T	2x1,5+T	N07 V-K
2-SX-F8	FM citofoni	2X1,5+T	2x1,5+T	N07 V-K
11	Q11 - Laboratorio linguistico	4X6+T	-	N07 V-K
2-SX-L1	Luce circuito 1 - stanze 1-2-3-4-5	2X2,5+T	2x1,5+T	N07 V-K
2-SX-L2	Luce circuito 2 - stanze 1-2-3-4-5	2X2,5+T	2x1,5+T	N07 V-K
2-SX-L3	Luce circuito 1 - stanze 6-7-8-9-10-Laboratorio Linguistico	2X2,5+T	2x1,5+T	N07 V-K
2-SX-L4	Luce circuito 2 - stanze 6-7-8-9-10-Laboratorio Linguistico	2X2,5+T	2x1,5+T	N07 V-K
2-SX-L5	Luce bagni femmine	2X2,5+T	2x1,5+T	N07 V-K
2-SX-L6	Luce bagni maschi	2X2,5+T	2x1,5+T	N07 V-K
2-SX-L7	Luce corridoio sx circuito 1	2X2,5+T	2x1,5+T	N07 V-K
2-SX-L8	Luce corridoio sx circuito 2	2X2,5+T	2x1,5+T	N07 V-K

LINEE DERIVATE DAL Q2-DX - QUADRO 2° PIANO DX				
LINEA	UTENZA	DORSALE (mmq)	STACCHI (mmq)	TIPO CAVO
2-DX-EM	Luce emergenza 2° piano dx	2X1,5	2x1,5	N07 V-K
2-DX-F1	FM stanze 23-24-25-26-27	2X4+T	2x2,5+T	N07 V-K
2-DX-F2	FM stanza 19-20-21-22	2X4+T	2x2,5+T	N07 V-K
2-DX-F3	FM aula magna	2X4+T	2x2,5+T	N07 V-K
2-DX-F4	FM bagni femmine e bagni bidelli	2X4+T	2x2,5+T	N07 V-K
2-DX-F5	FM prese interbloccate macchinette caffè	2X4+T	2x2,5+T	N07 V-K
2-DX-F6	FM targhe allarme incendio	2X1,5+T	2x1,5+T	N07 V-K
2-DX-F7	FM predisposizione porte allarmate	2X1,5+T	2x1,5+T	N07 V-K
2-DX-L1	Luce circuito 1 - stanze 23-24-25-26-27	2X2,5+T	2x1,5+T	N07 V-K
2-DX-L2	Luce circuito 2 - stanze 23-24-25-26-27	2X2,5+T	2x1,5+T	N07 V-K
2-DX-L3	Luce circuito 1 - stanze 19-20-aula magna-21-22	2X2,5+T	2x1,5+T	N07 V-K
2-DX-L4	Luce circuito 2 - stanze 19-20-aula magna-21-22	2X2,5+T	2x1,5+T	N07 V-K
2-DX-L5	Luce bagni femmine e bagni bidelli	2X2,5+T	2x1,5+T	N07 V-K
2-DX-L6	Luce corridoio dx circuito 1	2X2,5+T	2x1,5+T	N07 V-K
2-DX-L7	Luce corridoio dx circuito 2	2X2,5+T	2x1,5+T	N07 V-K